

ROMÂNIA
JUDEȚUL CARAȘ-SEVERIN
COMUNA CONSTANTIN DAICOVICIU
CONSILIUL LOCAL

HOTĂRÂRE

privind aprobarea dezlipirii imobilului cu nr. top 3391/1/2/1/1/1 înscris în C.F. nr. 158 - Maciova - UAT Constantin Daicoviciu, în suprafață de 11.321 mp, în vederea întabulării

Consiliul Local al comunei Constantin Daicoviciu, întrunit în sesiune extraordinară de lucru din data de **17.10.2016**;

Având în vedere:

Documentația cadastrală realizată în vederea dezlipirii imobilului cu nr. top 3391/1/2/1/1/1 înscris în C.F. nr. 158 - Maciova - UAT Constantin Daicoviciu, întocmită de PFA MATEI Laurențiu;

Proiectul de hotărâre nr. 6332 din 13.10.2016

Referatul nr. 6333 din 13.10.2016;

Expunerea de motive nr.6334 din 13.10.2016

Avizul dat de comisia de specialitate a consilierilor;

În temeiul următoarelor acte normative:

Legea nr. 350/2001 privind amenajarea teritoriului și urbanismul cu modificările și completările ulterioare;

Legea nr. 7/1996 a cadastrului și a publicității imobiliare, cu modificările și completările ulterioare;

Legii nr. 213/1998, privind bunurile proprietate publică, cu modificările și completările ulterioare;

Art. 36 alin. (2) lit. c), art. 45, art. 115 din Legea nr. 215/2001 privind administrația publică locală, republicată;

HOTĂRĂȘTE:

Art. 1. Se aprobă dezlipirea imobilului cu nr. top 3391/1/2/1/1/1 înscris în C.F. nr. 158 - Maciova - UAT Constantin Daicoviciu, în suprafață de 11.321 mp, în vederea întabulării.

Art.2. Cu ducerea la îndeplinire se încredințează Primarul comunei Constantin Daicoviciu.

Art.3. Prezenta hotărâre se comunică la:
Instituția Prefectului județului Caraș Severin;
Primarului comunei Constantin Daicoviciu;
Pt afișare pe site-ul comunei Constantin Daicoviciu.

PREȘEDINTE DE ȘEDINȚĂ

L.S. Balint Ioana



Secretar

Neculăeș Georgeta Sanda

Nr. 85 din 17.10.2016

Total consilieri	
Prezenți	11
Pentru	11
Împotrivă	11
Abțineri	-

OFICIUL DE CADASTRU ȘI PUBLICITATE IMOBILIARĂ Caras-Severin

EXTRAS DE CARTE FUNCİARĂ
 pentru
INFORMARE

cartea funciară cu nr. 158

Comuna/ Oraș/ Municipiu MACIOVA

A. Partea I-a

nr.crt.	Nr. topografic	Descrierea imobilului	Suprafața În mp.	Observații
9	339/1/1/2/1/1/1	Pasune în Dumbrava	69ha 8222 mp	

B. Partea a II-a

nr.crt.	Înscrieri privitoare la proprietate	Observații
1	<i>In baza cf. vechi</i> Comuna Urbariala Maciova.....1/1parte	


C. Partea a III-a

nr.crt.	Înscrieri privitoare la sarcini	Observații
	Nu sunt	

certific că prezentul extras corespunde întru totul cu pozițiile în vigoare din cartea funciară originală, păstrată de acest birou.
 Prezentul extras de carte funciară poate fi utilizat, conform cererii, la

.....
 nu este valabil la încheierea actelor autentificate de notarul public.
 a achitat tariful de 20 lei prin chitanța nr. 102751/2016, pentru serviciul de publicitate imobiliară cu codul nr. 272


Asistent registru

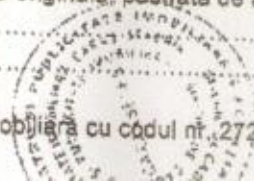

Plan de amplasament și delimitare a imobilului
Scara 1:1000

ANEXA Nr. 1.35

Nr. cadastral	Nr. Top.	Suprafata masurata a imobilului (mp)	Adresa imobilului
LOT 1 (NR. top. 339/1/1/2/1/1/1)		11321	Maciova
Nr. Cartea Funciara: 156 Maciova			
Unitatea Administrativ Teritoriala (UAT): Constanta Dalcoviciu (intravilan)			

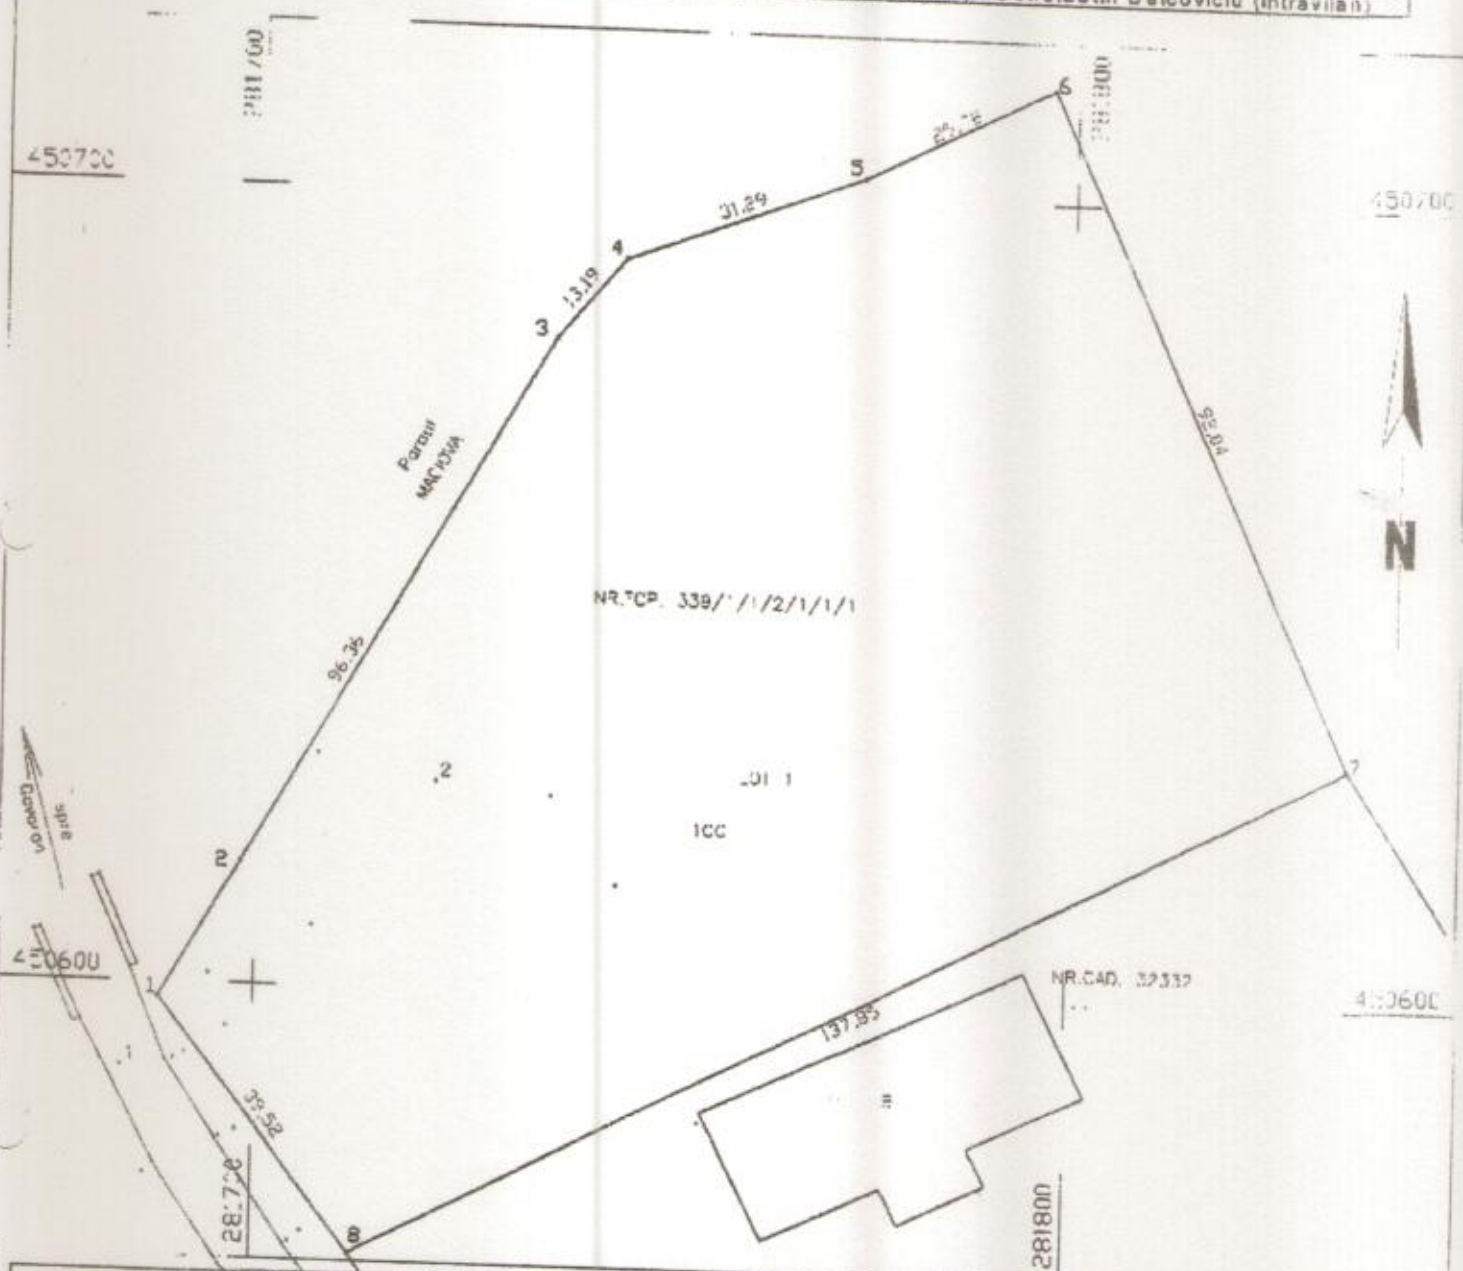

A. Date referitoare la teren			
Nr. parcelă	Categoria de folosinta	Suprafata (mp)	Mentiiuni
1	CC	11321	Imobil neimprejmuit
Total		11321	

B. Date referitoare la constructii			
Cod	Destinatia	Suprafata construita la sol (mp)	Mentiiuni
Total			

Suprafata totala masurata a imobilului = 11321 mp
Suprafata din act = 11321 mp

Executant Ing. Matei Laurentiu Confirm executarea masurarii si a planului de amplasament si delimitare a terenului, precum si corectitudinea intocmirii documentatiei cadastrale si a corespondenta acestora cu realitatea din teren. Semnatura si stampila Data: 30.08.2016 LAURENTIU MATEI	Inspector Confirm introducerea imobilului in baza de date integrate si atribuirea numarului cadastral Semnatura si parafa Data: Stampila BCPI
---	---